

**UCHWAŁA
RADY GMINY PRZODKOWO**

z dnia 18 grudnia 2025 r.

NR XIV/152/2025

**w sprawie zmiany uchwały Rady Gminy Przodkowo z dnia 28 listopada 2024r. NR VI/63/2024
w przedmiocie przystąpienia do sporządzania: miejscowego planu zagospodarowania przestrzennego dla
fragmentów obrębu ewidencyjnego Kobysewo:**

- obszar działek nr 97/1, 97/2, 97/3, 97/4, 97/5, 97/6, 97/7, 97/8, 97/9, 97/10, 97/11,
 - obszar działki nr 106/30,
 - obszar działki nr 108/118,
 - obszar działki nr 126/13, 127/3, 128/64,
 - obszar działki nr 208/2,
- gmina Przodkowo**

Na podstawie art. 18 ust. 2 pkt. 5 ustawy z dnia 8 marca 1990 r. o samorządzie gminnym (tj. Dz. U. z 2024 r. poz. 1465) oraz art. 14 ust. 1 i 2 w zw. z art. 27 ustawy z dnia 27 marca 2003 r. o planowaniu i zagospodarowaniu przestrzennym (tj. Dz. U. z 2024 r. poz. 1130 ze zm.) Rada Gminy Przodkowo uchwala, co następuje:

§ 1. W uchwale nr VI/63/2024 Rady Gminy Przodkowo z dnia 28 listopada 2024r. wprowadza się następujące zmiany:

1) tytuł uchwały otrzymuje brzmienie: **„w sprawie przystąpienia do sporządzania: miejscowego planu zagospodarowania przestrzennego dla fragmentów obrębu ewidencyjnego Kobysewo:**

- obszar działki nr 106/30,
- obszar działki nr 108/118,
- obszar działki nr 126/13, 127/3, 128/64,
- obszar działki nr 208/2, gmina Przodkowo”

2) § 1 otrzymuje brzmienie: „Przystępuje się do sporządzania miejscowego planu zagospodarowania przestrzennego dla fragmentów obrębu ewidencyjnego Kobysewo:

- obszar działki nr 106/30,
- obszar działki nr 108/118,
- obszar działki nr 126/13, 127/3, 128/64,
- obszar działki nr 208/2, gmina Przodkowo, zwanego dalej planem.”

3) zmianie ulegają załączniki graficzne: poprzez wykreślenie załącznika nr 1.

§ 2. Integralną część uchwały stanowią załączniki graficzne nr 1, 2, 3, 4, przedstawiające granice obszarów objętych planem.

§ 3. Wykonanie uchwały powierza się Wójtowi Gminy Przodkowo.

§ 4. Uchwała wchodzi w życie z dniem podjęcia

Przewodniczący Rady Gminy
Przodkowo

Dariusz Toporek

OZNACZENIA GRAFICZNE:




przedmiotowy teren

Załącznik graficzny nr 1
do uchwały nr XIV/152/2025
Rady Gminy Przodkowo
z dnia 18 grudnia 2025 r.

Wydruk z systemu IntraEWID

skala 1: 1 000

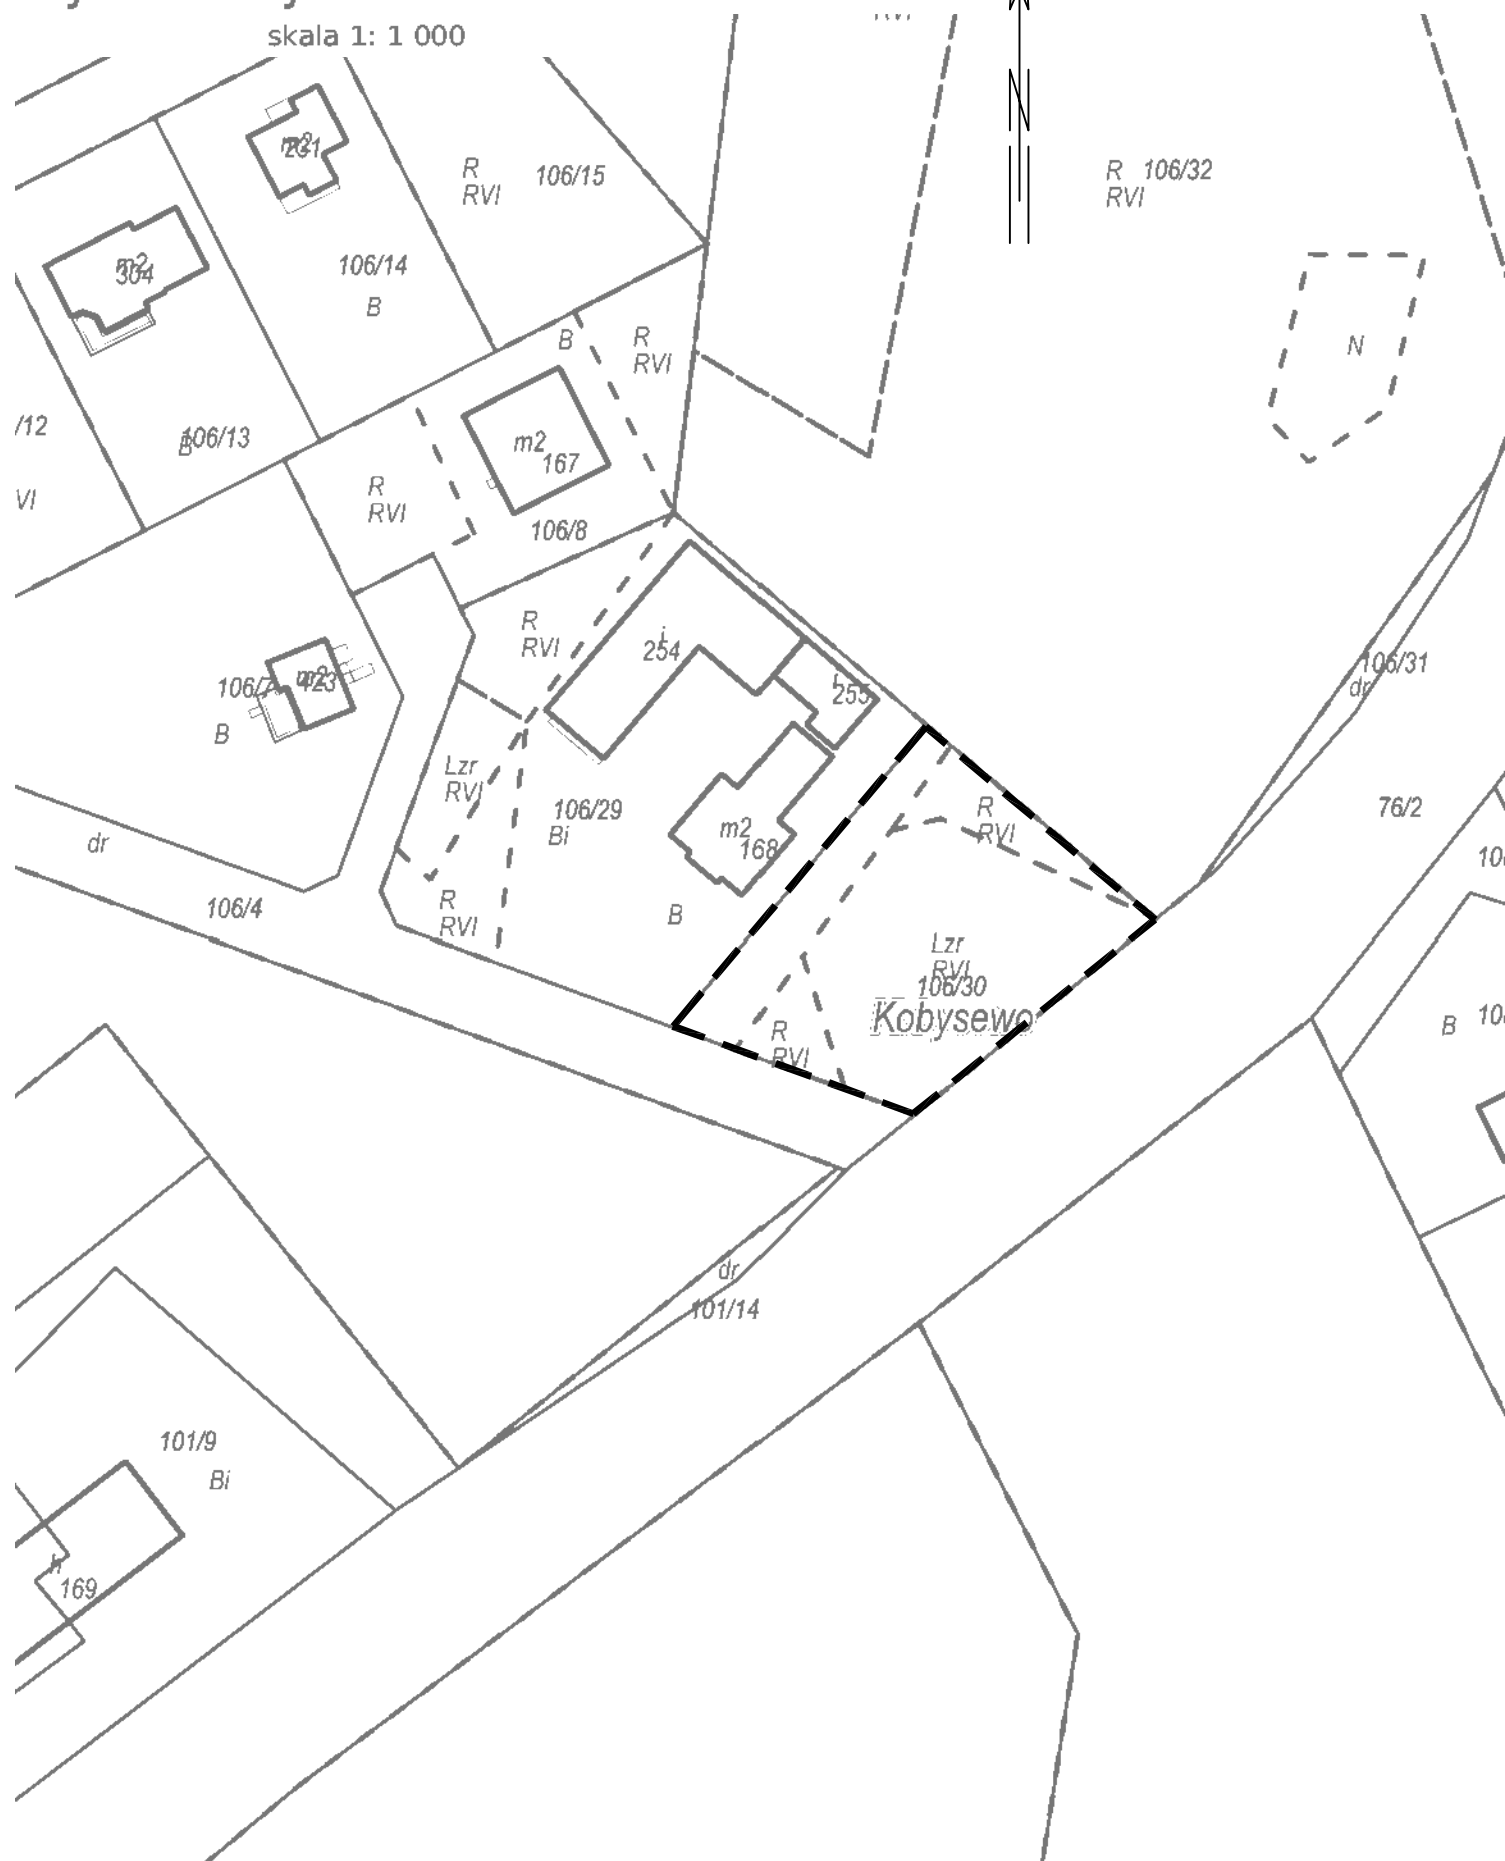

OZNACZENIA GRAFICZNE:




przedmiotowy teren

Załącznik graficzny nr 2
do uchwały nr XIV/152/2025
Rady Gminy Przodkowo
z dnia 18 grudnia 2025 r.

Wydruk z systemu IntraEWID

skala 1: 1 000

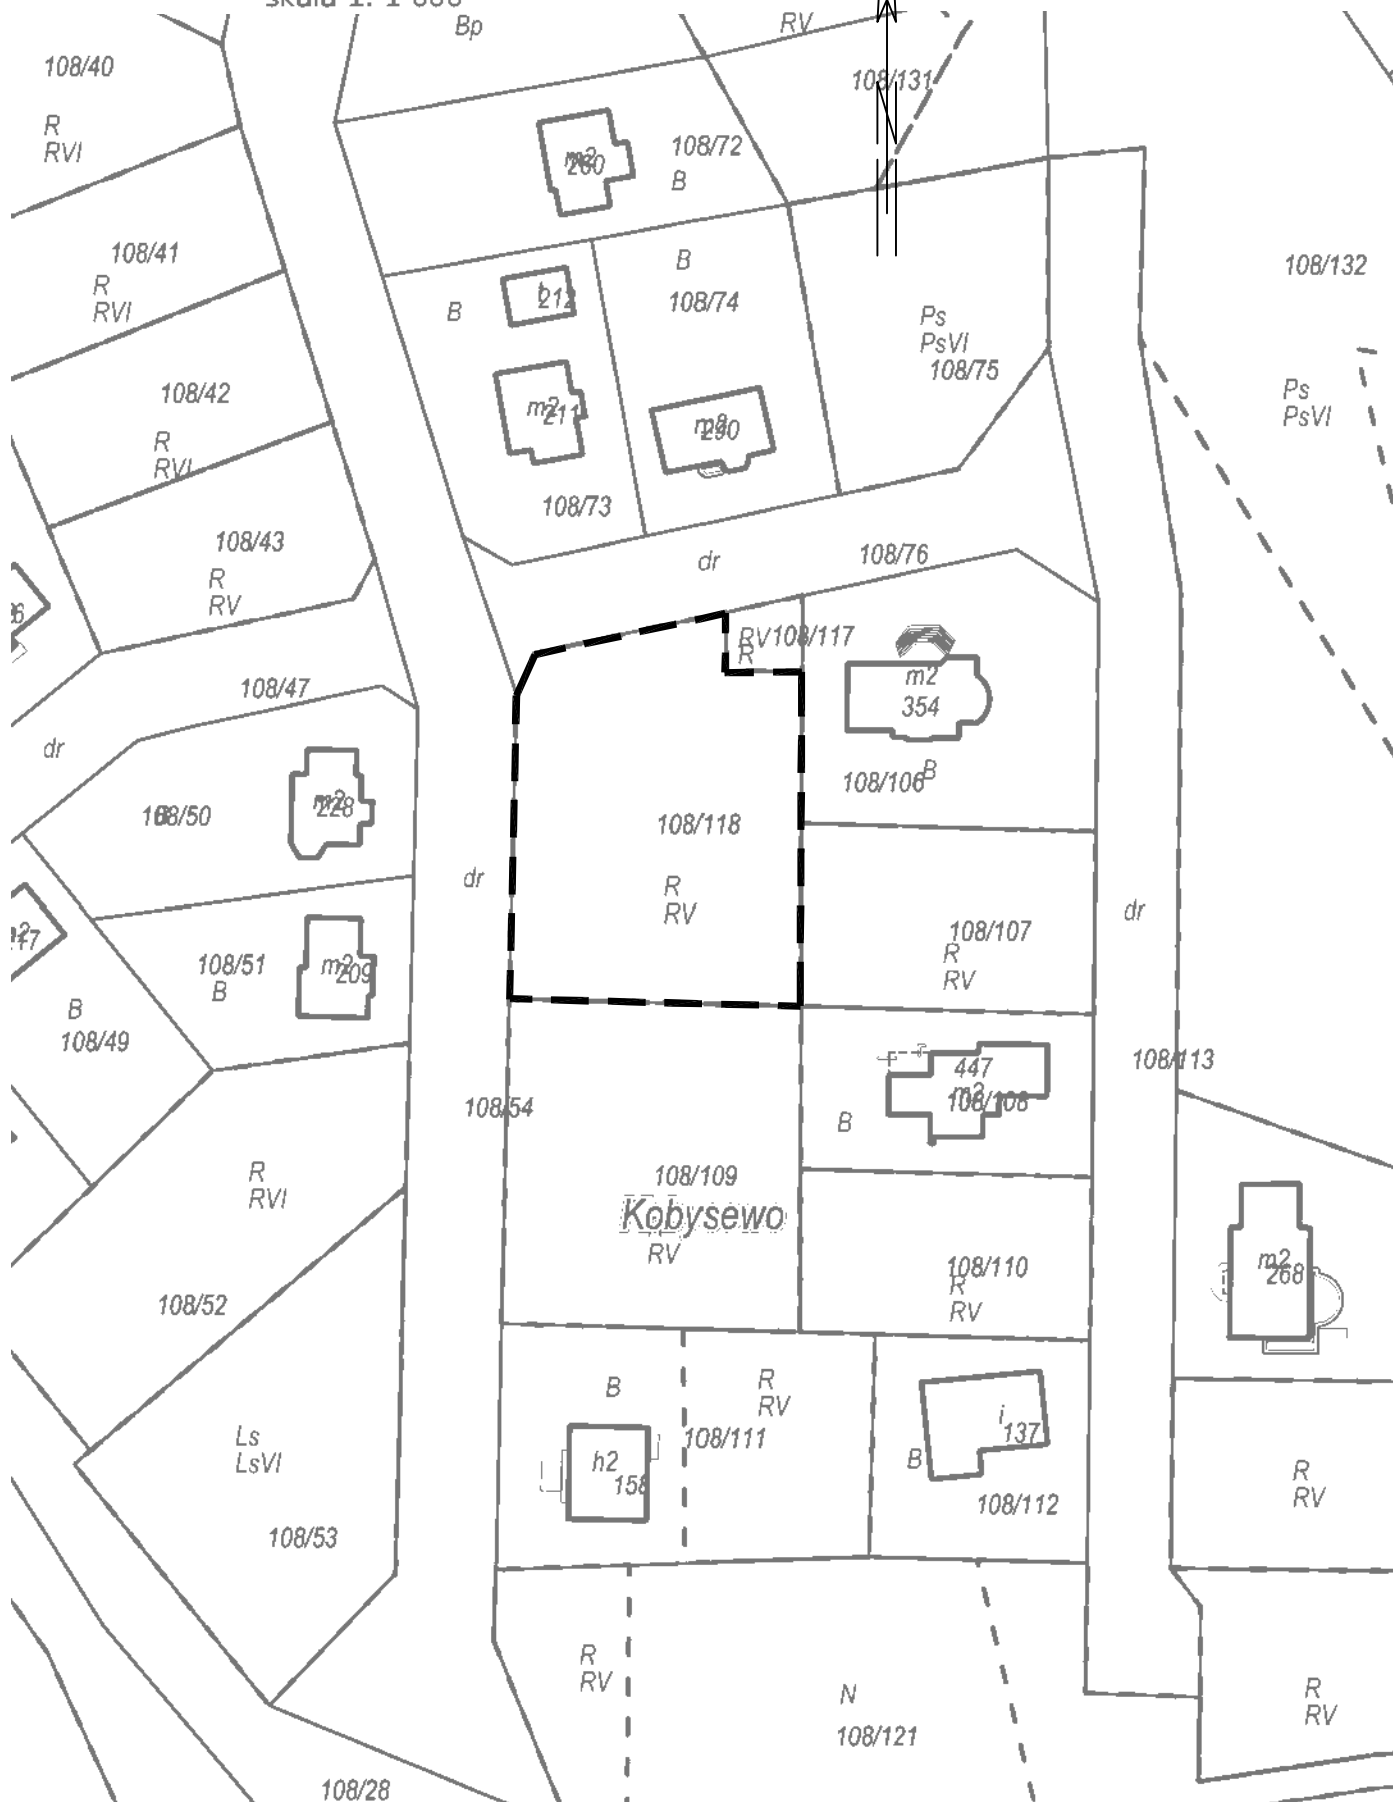


przedmiotowy teren

Załącznik graficzny nr 3
do uchwały nr XIV/152/2025
Rady Gminy Przodkowo
z dnia 18 grudnia 2025 r.

Wydruk z systemu IntraEWID.

skala 1: 2 000

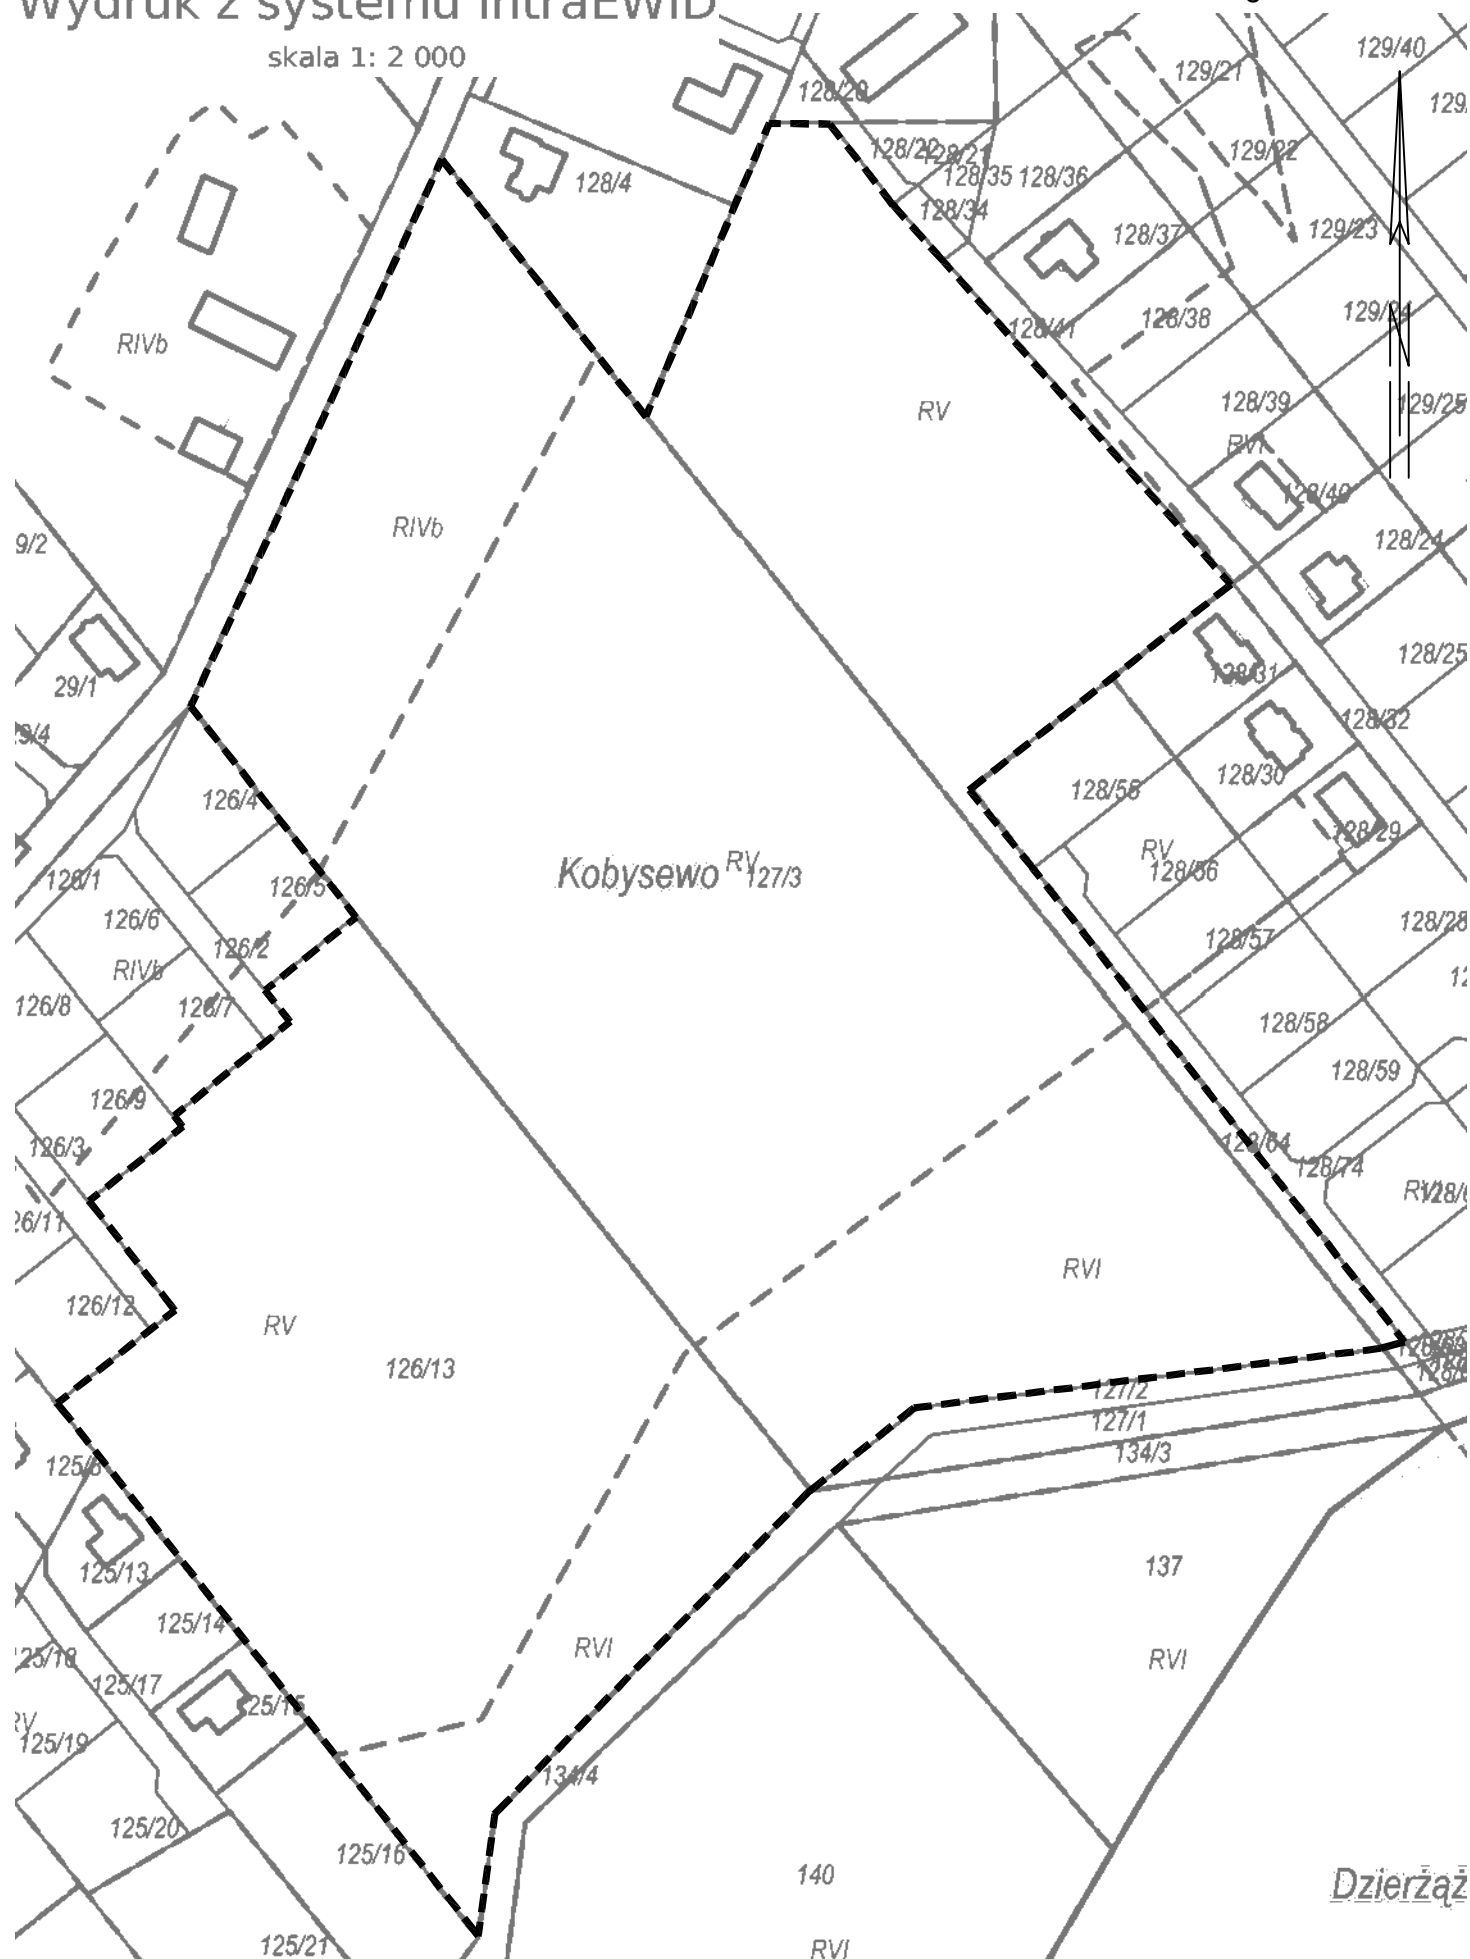

OZNACZENIA GRAFICZNE:

 przedmiotowy teren

Załącznik graficzny nr 4
do uchwały nr XIV/152/2025
Rady Gminy Przodkowo
z dnia 18 grudnia 2025 r.

Wydruk z systemu IntraEWID

skala 1: 1 000



UZASADNIENIE
do uchwały nr XIV/152/2025
Rady Gminy Przodkowo
z dnia 18 grudnia 2025 r.
zmieniającej uchwałę Rady Gminy Przodkowo z dnia 28 listopada 2024r. NR VI/63/2024

Zgodnie z art. 14 ustawy z dnia 27 marca 2003 r. o planowaniu i zagospodarowaniu przestrzennym (tj. Dz. U. z 2024 r. poz. 1130 ze zm.) Rada Gminy Przodkowo podejmuje uchwałę o zmianie uchwały o przystąpieniu do sporządzania miejscowego planu zagospodarowania przestrzennego, w celu ustalenia przeznaczenia terenów oraz określenia sposobów ich zagospodarowania i zabudowy.

Dnia 28 listopada 2024r. Rada Gminy Przodkowo podjęła uchwałę nr VI/63/2024 w sprawie przystąpienia do sporządzania: miejscowego planu zagospodarowania przestrzennego dla fragmentów obrębu ewidencyjnego Kobysewo.

W związku z położeniem obszaru objętego planem wyznaczonego na załączniku nr 1, na gruncie leśnym podjęto decyzję o wyłączeniu tego terenu z zakresu opracowania planu.